


障害者支援施設 インマヌエル移転新築工事 工事ニュース

回覧

NO.1

2020.09月度

ご挨拶
 皆様におかれましては、日頃より今回工事に対してのご理解とご協力を頂き、深く感謝しております。
 9月は地盤改良工事、土工事、基礎工事を着手致します。
 (基礎工事=鉄筋・型枠・コンクリート工事を行います)
 工事期間中は、何かとご不便をお掛け致しますが安全に施工することを、心がけて施工いたします。何卒ご理解ご協力の程申し上げます。

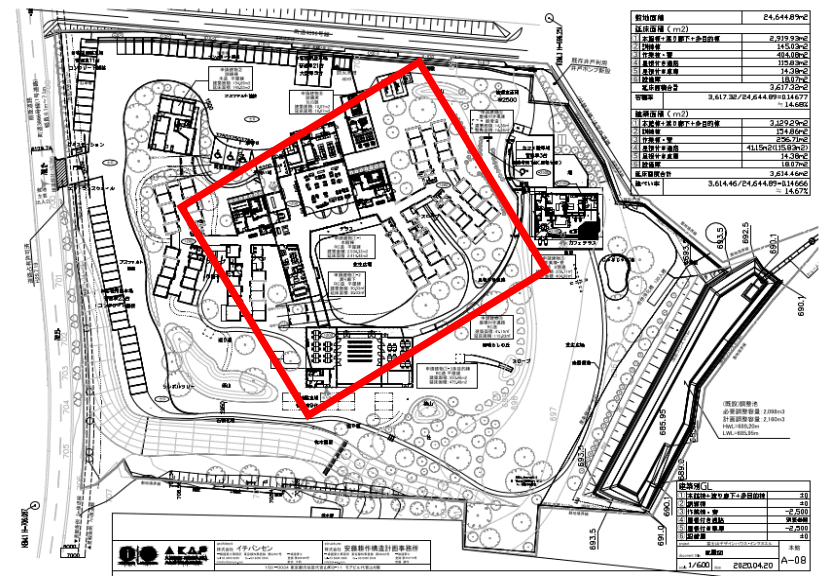


- 9/1～10にかけては建物回りの仮設通路整備を主にこないます。
- 9/10以降は囲いの部分の基礎工事を主に行います。
- コンクリート打設は、工事進捗により前後する可能性があります。

	9月	1	2	3	4	5	6	7	8	9	10	11	12	13	14	15	16	17	18	19	20	21	22	23	24	25	26	27	28	29	30	備考				
		火	水	木	金	土	日	月	火	水	木	金	土	日	月	火	水	木	金	土	日	月	火	水	木	金	土	日	月	火	水					
仮設工事		仮設通路整備														仮設電気引込																			残土搬出、碎石敷込みを行います。	
地盤改良工事											本館棟				⇒ 多目的棟							⇒ 木造棟			⇒ 屋根付通路											
土工事								根切墨出し		掘削					根切掘削																				バックホウ0.7m3級 2台程度予定 10tダンプ 35台程度を予定	
鉄筋工事																					基礎配筋															
型枠工事																																				
コンクリート工事															捨コン													捨コン 耐圧						コンクリート打設時は、大型生コン車35台程度を予定		

事業主	社会福祉法人 婦人の園	連絡先	谷沢建設(株) 障害者支援施設インマヌエル移転新築工事作業所	現場代理人	江口 卓也
	障害者支援施設 インマヌエル		静岡県駿東郡小山町須走字下 495-126 【工事敷地内】	現場事務所	0550-75-6000

車両搬入出経路

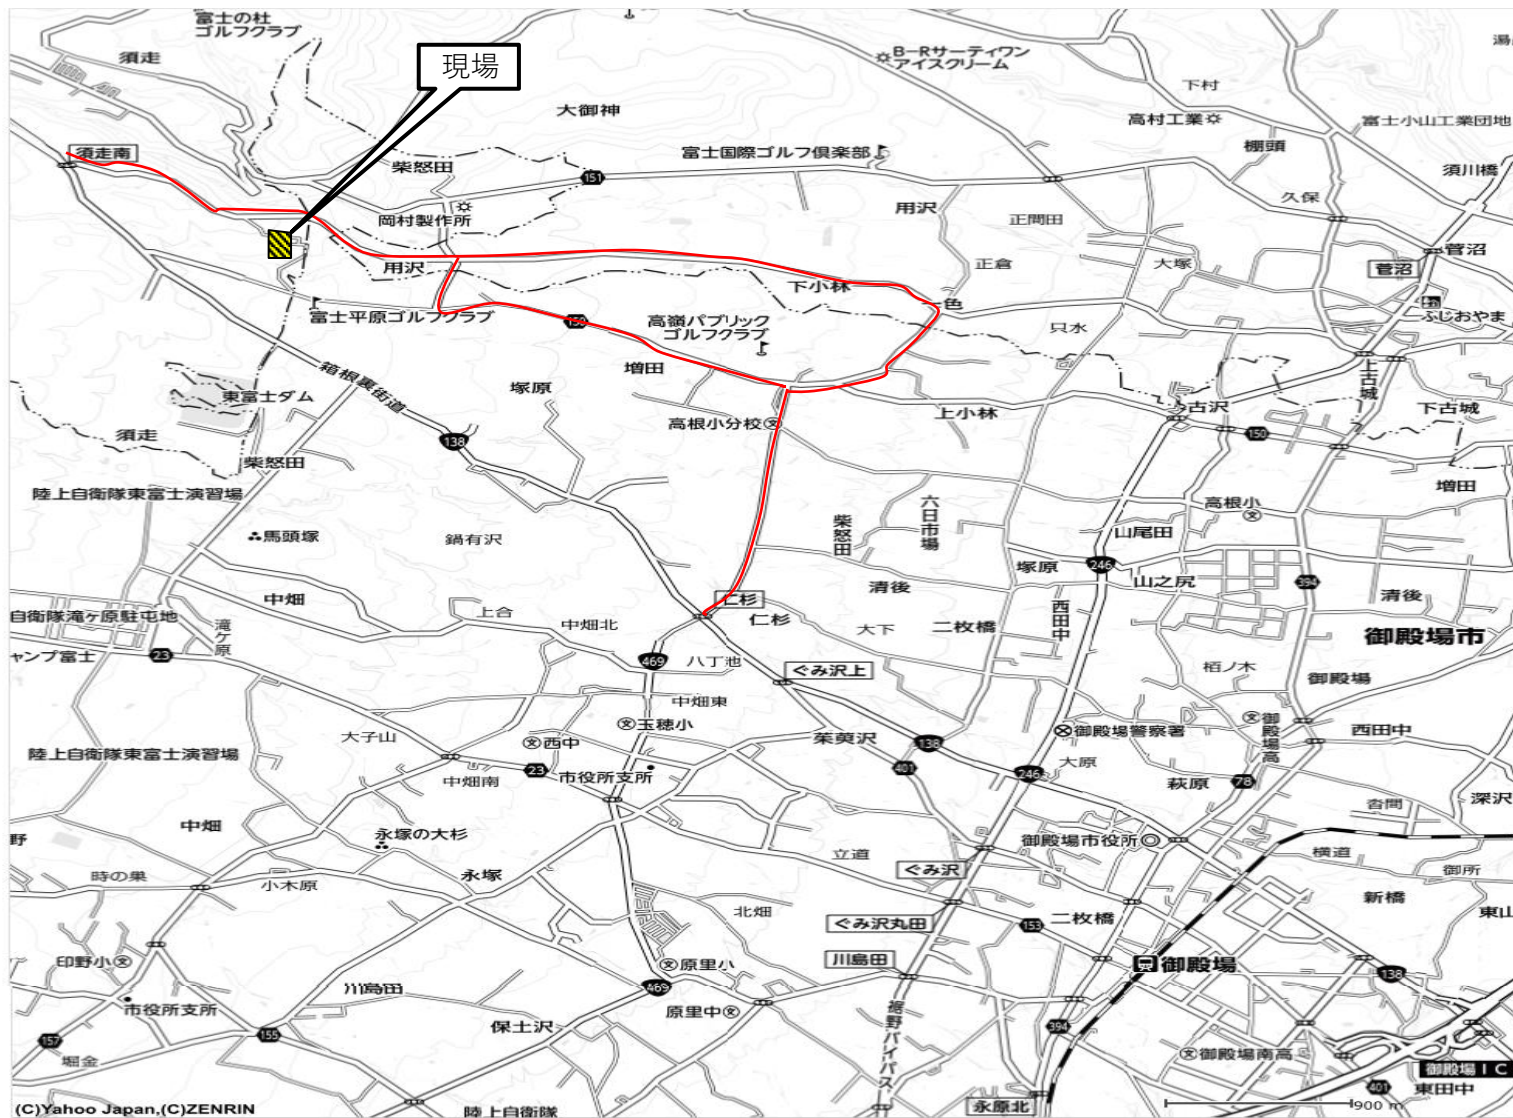

経路① 須走南交差点

搬入出車両は須走南交差点より町道3688へ入り入場いたします。

経路② 仁杉交差点

搬入出車両は仁杉交差点より町道3688へ入り入場いたします。

その他

搬入出の際は交通誘導員を配置し、安全に留意の上施工いたします。