

障害者支援施設 インマヌエル移転新築工事 工事ニュース

回覧

NO.2


2020.10月度

ご挨拶

皆様におかれましては、日頃より今回工事に対してのご理解とご協力を頂き、深く感謝しております。
10月も引き続き地盤改良工事、土工事、基礎工事を着手致します。
(基礎工事=鉄筋・型枠・コンクリート工事を行います)

工事期間中は、何かとご不便をお掛け致しますが安全に施工することを、心がけて施工いたします。何卒ご理解ご協力の程申し上げます。


- 1, コンクリート打設は、工事進捗により前後する可能性がございます。
- 2, 型枠工事の際は、ハンマーを使用します。多少の打撃音がでます。
- 3, 広い敷地の中での作業の為、基礎から1階躯体工事まで行います。

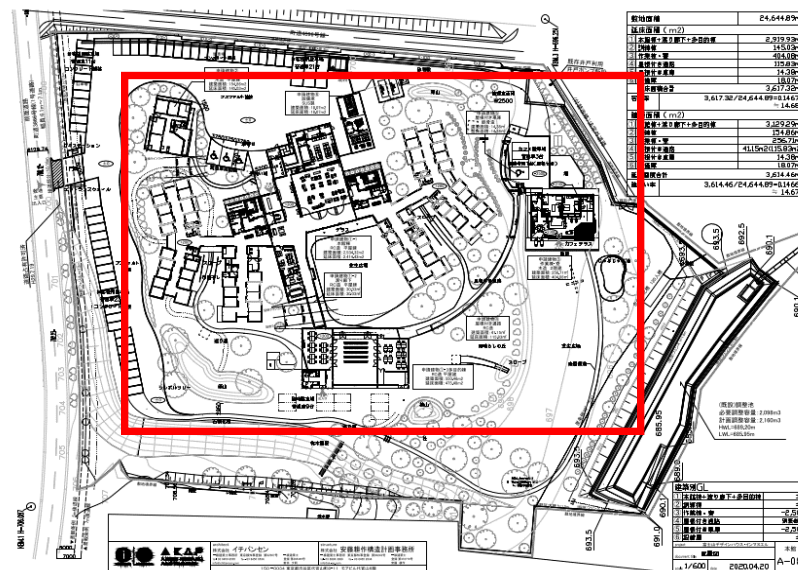

	10月	1	2	3	4	5	6	7	8	9	10	11	12	13	14	15	16	17	18	19	20	21	22	23	24	25	26	27	28	29	30	31	備考			
		木	金	土	日	月	火	水	木	金	土	日	月	火	水	木	金	土	日	月	火	水	木	金	土	日	月	火	水	木	金	土				
仮設・その他工事		女子棟断熱材敷設・墨出し								中央棟断熱材敷設・墨出し											下段仮設通路設置						下段仮設通路設置									
地盤改良工事		⇒ 木造棟																																		
土工事		中央棟根切				砕石敷、転圧																														バックホウ0.45m3級 2台程度予定 4tダンブ 2台場内運搬を予定 大型車にて資材搬入します。
鉄筋工事			女子棟基礎配筋開始									女子棟1階配筋									女子棟1階配筋						中央棟1階配筋									
型枠工事		外部止枠				基礎止枠						女子棟1階建て込み									女子棟1階建て込み						女子棟1階コン									
コンクリート工事			女子棟耐圧				中央捨コン						男子棟耐圧①									捨コン 男子棟耐圧②						コンクリート圧送ポンプにてコンクリート打設します。								
大型生コン車(台)						45		20								40									8			20	50							

事業主	社会福祉法人 婦人の園	連絡先	谷沢建設㈱ 障害者支援施設インマヌエル移転新築工事作業所	現場代理人	江口 卓也
	障害者支援施設 インマヌエル		静岡県駿東郡小山町須走字下 495-126 【工事敷地内】	現場事務所	0550-75-6000

車両搬入出経路

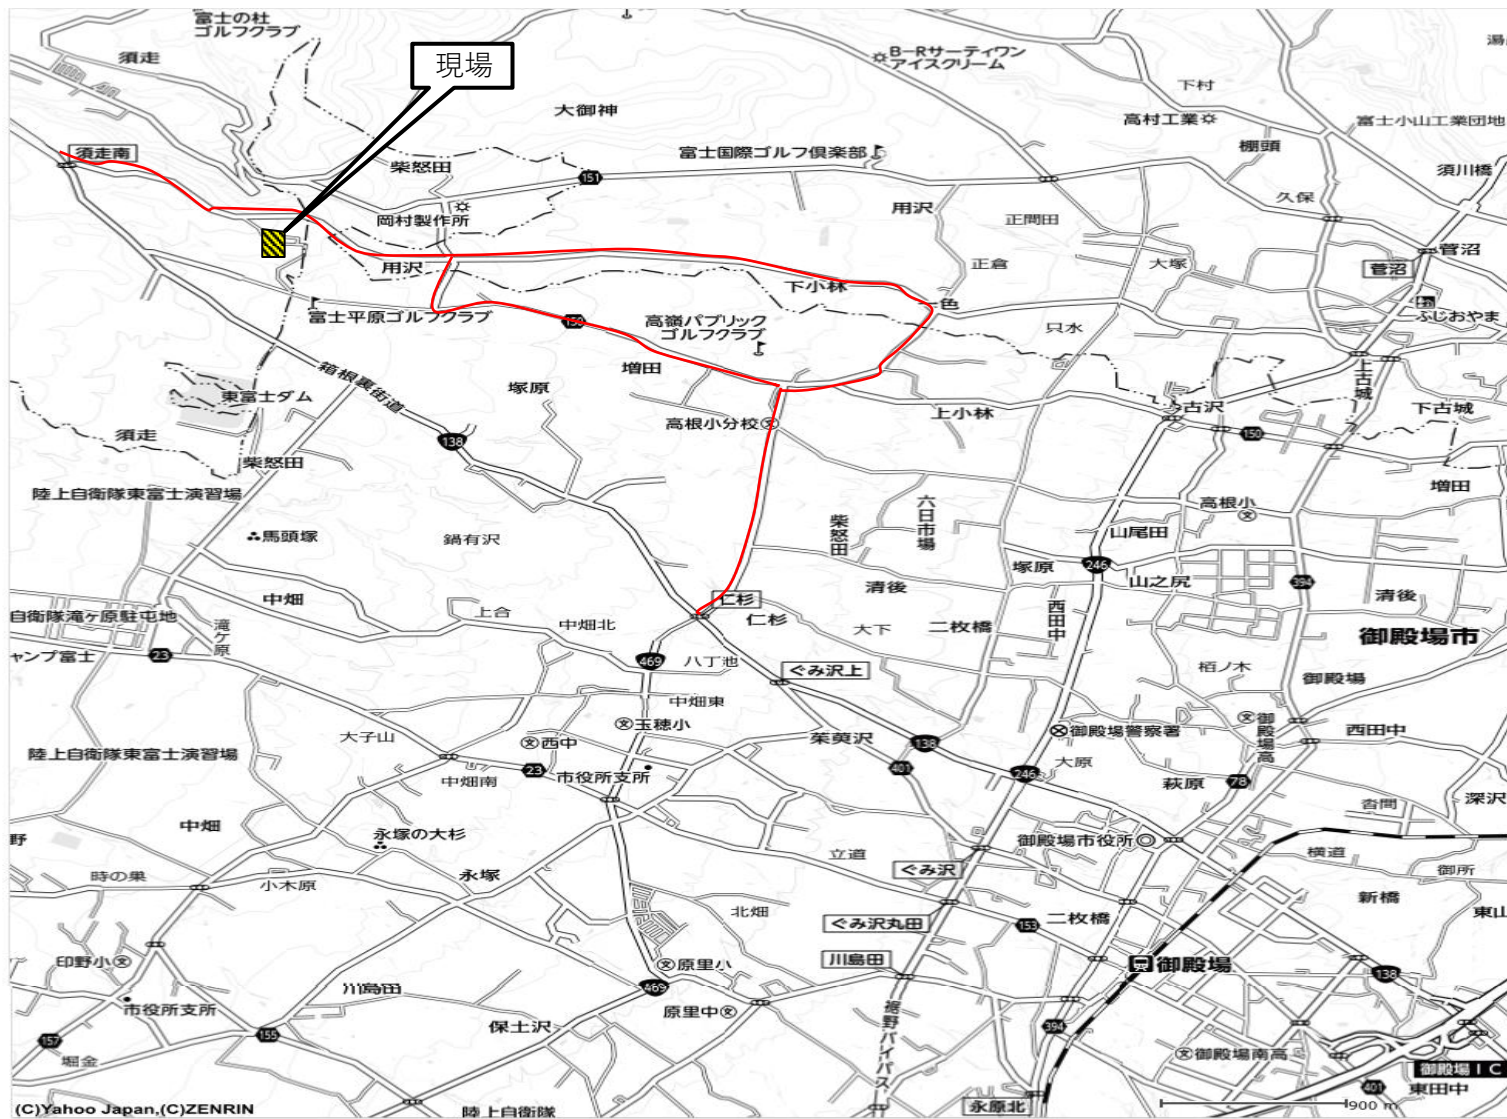

経路① 須走南交差点

搬入出車両は須走南交差点より町道3688へ入り入場いたします。

経路② 仁杉交差点

搬入出車両は仁杉交差点より町道3688へ入り入場いたします。

その他

搬入出の際は交通誘導員を配置し、安全に留意の上施工いたします。