

# 障害者支援施設 インマヌエル移転新築工事 工事ニュース

回覧


NO.4

2020.12月度

## ご挨拶

皆様におかれましては、日頃より今回工事に対してのご理解とご協力を頂き、深く感謝しております。  
 12月は1階躯体工事を施工致します。寒くなってきましたので安全に注意し、施工していきたいと思っております。  
 (1階躯体工事=1階鉄筋・型枠・コンクリート工事を行います)  
 工事期間中は、何かとご不便をお掛け致しますが安全に施工することを、心がけて施工いたします。何卒ご理解ご協力の程申し上げます。


- 1, コンクリート打設は、工事進捗により前後する可能性がございます。
- 2, 型枠工事・木造工事の際は、金槌を使用します。金槌使用時の打撃音がでます。
- 3, 広い敷地の中での作業の為、1階躯体工事、木造棟の建て方等の異種作業を平行して行っています。

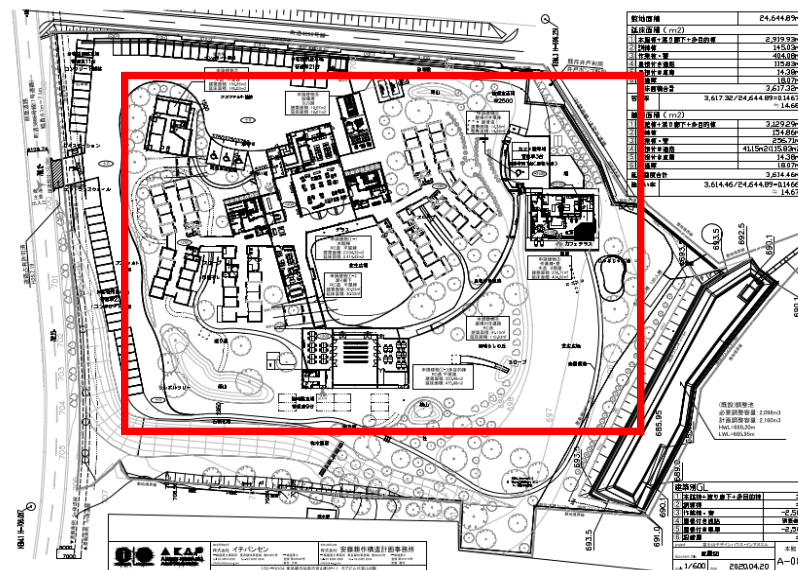

	12月	1	2	3	4	5	6	7	8	9	10	11	12	13	14	15	16	17	18	19	20	21	22	23	24	25	26	27	28	29	30	1	備考				
	火	水	木	金	土	日	月	火	水	木	金	土	日	月	火	水	木	金	土	日	月	火	水	木	金	土	日	月	火	水	木						
仮設・その他工事	外部足場設置								外部足場設置								外部足場設置																				
木造棟工事(2棟)		作業棟建方、訓練棟屋根工事															作業棟屋根工事、訓練棟外装、内装事																				
土工事		整地・仮設通路設置															作業棟・寮棟埋め戻し																				
鉄筋工事		男子棟・中央棟1階配筋								中央棟1階配筋					中央棟1階配筋							中央棟1階配筋														大型車にて資材搬入します。	
型枠工事		男子棟・型枠組								中央棟1階型枠組					中央棟1階型枠組							中央棟1階型枠組															
コンクリート工事																																				コンクリート圧送ポンプにてコンクリート打設します。打設時作業音を伴います。	
大型生コン車(台)															40																						

事業主	社会福祉法人 婦人の園	連絡先	谷沢建設(株) 障害者支援施設インマヌエル移転新築工事作業所	現場代理人	江口 卓也
	障害者支援施設 インマヌエル		静岡県駿東郡小山町須走字下 495-126 【工事敷地内】	現場事務所	0550-75-6000

# 車両搬入出経路

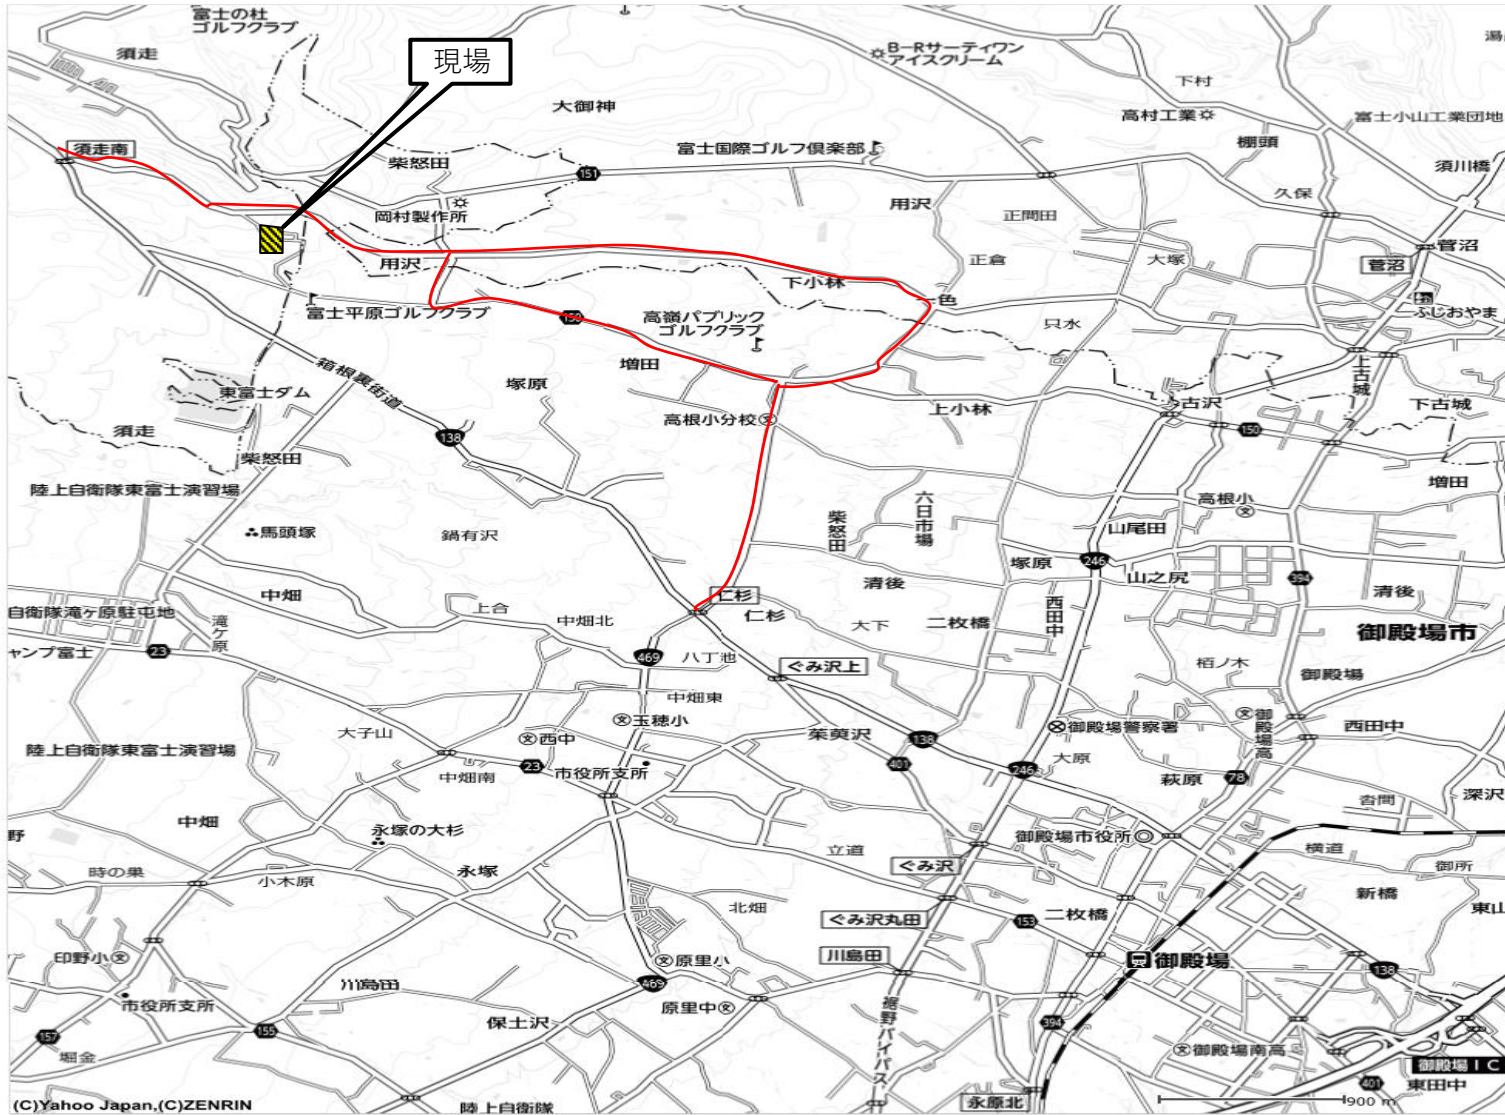

## 経路① 須走南交差点

搬入出車両は須走南交差点より町道3688へ入り入場いたします。

## 経路② 仁杉交差点

搬入出車両は仁杉交差点より町道3688へ入り入場いたします。

## その他

搬入出の際は交通誘導員を配置し、安全に留意の上施工いたします。