

障害者支援施設 インマヌエル移転新築工事 工事ニュース

回覧


NO.6

2021.02月度

ご挨拶

皆様におかれましては、日頃より今回工事に対してのご理解とご協力を頂き、深く感謝しております。引き続き1階躯体工事を引き続き施工致します。寒い中での作業ですので周囲の安全に注意し、施工していきたいと思っております。(1階躯体工事=1階鉄筋・型枠・コンクリート工事をを行います)工事期間中は、何かとご不便をお掛け致しますが安全に施工することを、心がけて施工いたします。何卒ご理解ご協力の程申し上げます。


- 1, コンクリート打設は、工事進捗により前後する可能性がございます。
- 2, 型枠工事・木造工事の際は、金槌を使用します。金槌使用時の打撃音がでます。
- 3, 広い敷地の中での作業の為、1階躯体工事、木造棟の内装工事等の異種作業を平行して行ってます。

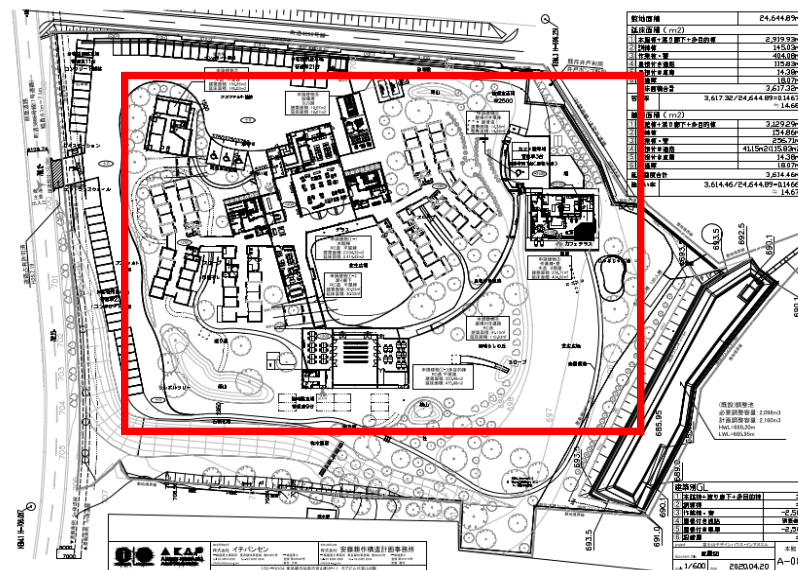

	2月	1	2	3	4	5	6	7	8	9	10	11	12	13	14	15	16	17	18	19	20	21	22	23	24	25	26	27	28	備考	
	月	火	水	木	金	土	日	月	火	水	木	金	土	日	月	火	水	木	金	土	日	月	火	水	木	金	土	日			
仮設・その他工事	内部足場設置							内部足場設置							外部足場組立																
木造棟工事(2棟)	訓練棟内装工事、作業棟屋根工事、外装工事																														
土工事																															
鉄筋工事	女子棟1階配筋							中央棟配筋																							大型車にて資材搬入します。
型枠工事	女子棟1階型枠組							中央棟屋根型枠組																							
コンクリート工事																															コンクリート圧送ポンプにてコンクリート打設します。打設時作業音を伴います。
大型生コン車(台)										30																					

事業主	社会福祉法人 婦人の園	連絡先	谷沢建設(株) 障害者支援施設インマヌエル移転新築工事作業所	現場代理人	江口 卓也
	障害者支援施設 インマヌエル		静岡県駿東郡小山町須走字下 495-126 【工事敷地内】	現場事務所	0550-75-6000

車両搬入出経路

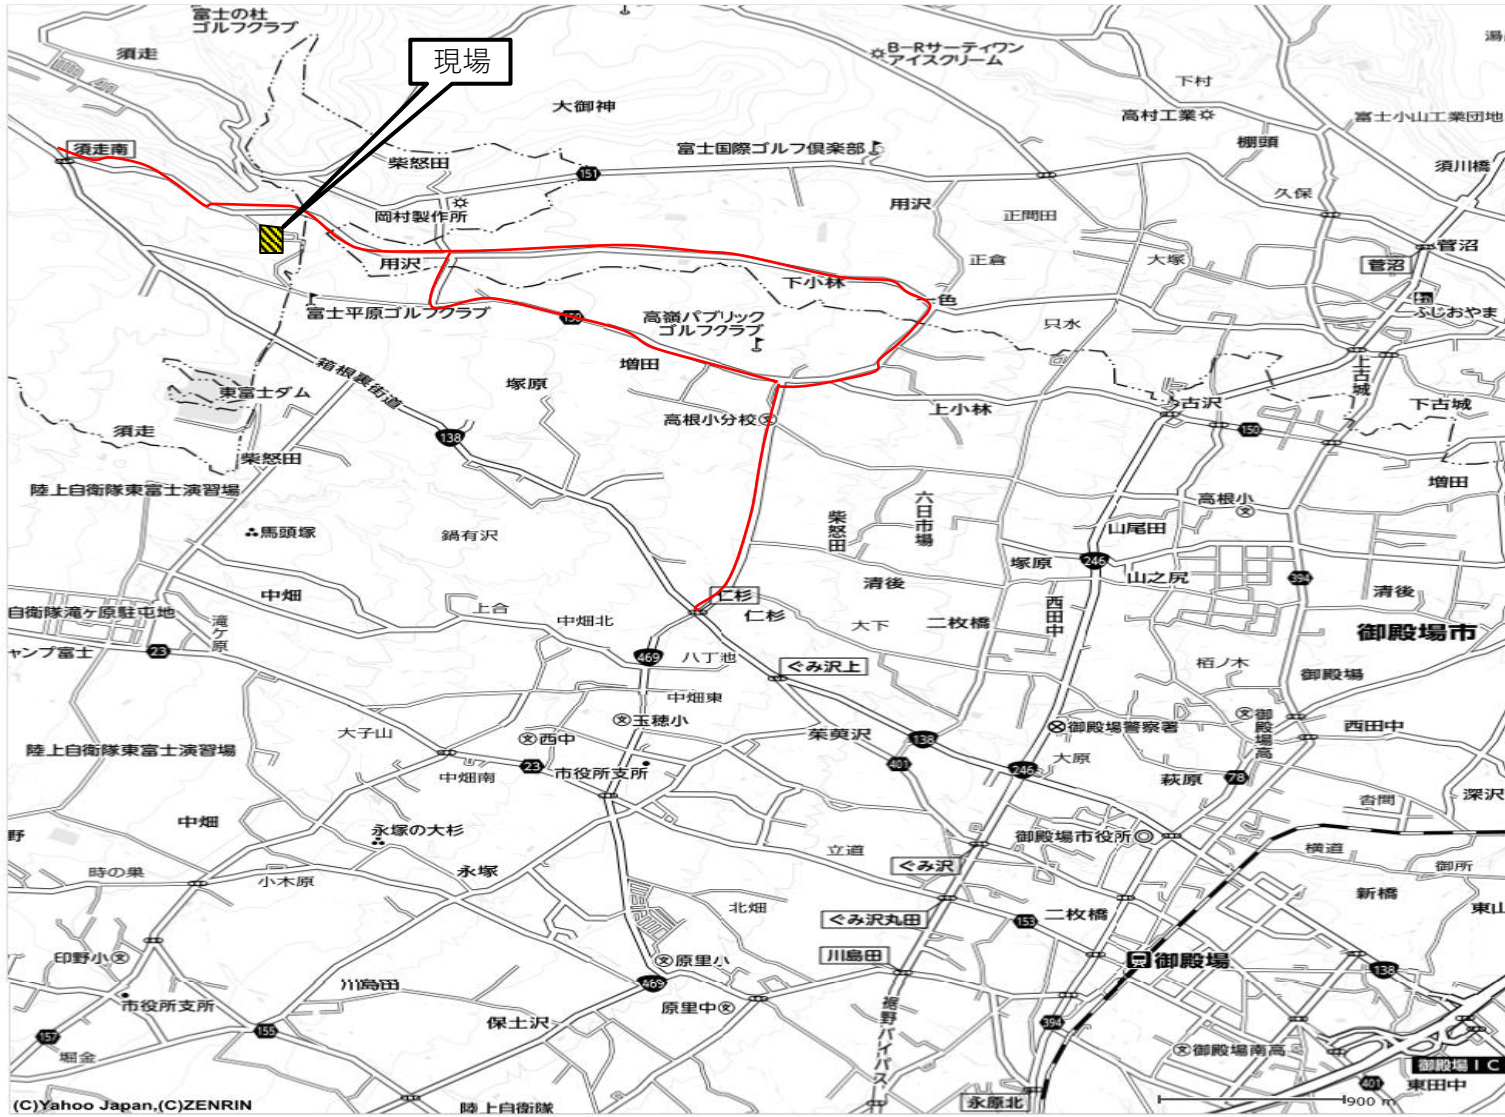

経路① 須走南交差点

搬入出車両は須走南交差点より町道3688へ入り入場いたします。

経路② 仁杉交差点

搬入出車両は仁杉交差点より町道3688へ入り入場いたします。

その他

搬入出の際は交通誘導員を配置し、安全に留意の上施工いたします。