

# 障害者支援施設 インマヌエル移転新築工事 工事ニュース

回覧


NO.7

2021.03月度

## ご挨拶

皆様におかれましては、日頃より今回工事に対してのご理解とご協力を頂き、深く感謝しております。本館棟食堂大屋根の躯体工事を施工致します。寒い中で高所強風の中、作業となりますので安全第一を心掛け、施工します。(屋根躯体工事=鉄筋・型枠・コンクリート工事を行います)工事期間中は、何かとご不便をお掛け致しますが安全に施工することを、心がけて施工いたします。何卒ご理解ご協力の程申し上げます。


- 1, コンクリート打設は、工事進捗により前後する可能性がございます。
- 2, 型枠工事・木造工事の際は、金槌を使用します。金槌使用時の打撃音がでます。
- 3, 広い敷地の中での作業の為、1階躯体工事、木造棟の内装工事等の異種作業を平行して行ってます。

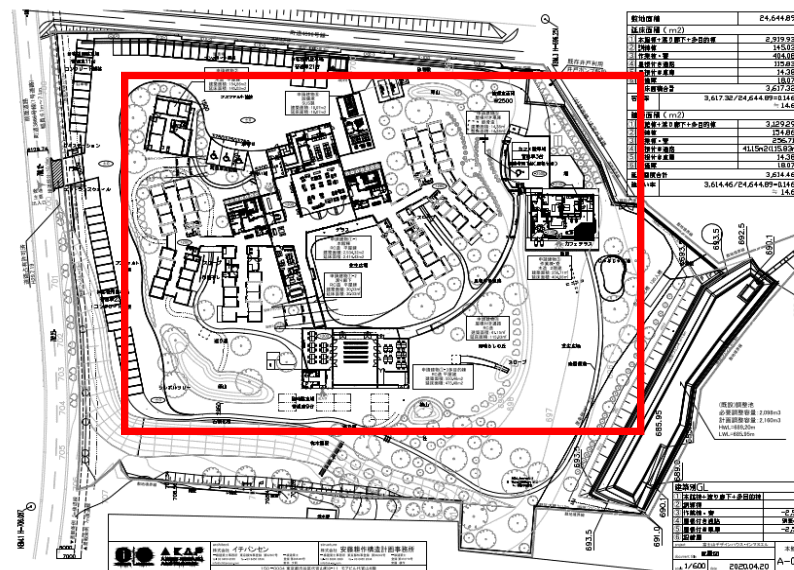

	3月	1	2	3	4	5	6	7	8	9	10	11	12	13	14	15	16	17	18	19	20	21	22	23	24	25	26	27	28	29	30	31	備考	
	月	火	水	木	金	土	日	月	火	水	木	金	土	日	月	火	水	木	金	土	日	月	火	水	木	金	土	日	月	火	水			
仮設・その他工事	外部部足場組立														外部部足場組立								多目的棟足場組											
木造棟工事(2棟)			作業棟屋根工事、外装工事、内装工事、仕上げ工事																															
土工事									浄化槽工事						浄化槽工事							浄化槽工事												
鉄筋工事		多目的棟1階配筋							多目的棟1階配筋															多目的棟1階配筋										大型車にて資材搬入します。
型枠工事			多目的棟型枠組														返し型枠						多目的棟押し引き解体											型枠組
コンクリート工事																																		コンクリート圧送ポンプにてコンクリート打設します。打設時作業音を伴います。
大型生コン車(台)													2	25							22													

事業主	社会福祉法人 婦人の園	連絡先	谷沢建設(株) 障害者支援施設インマヌエル移転新築工事作業所	現場代理人	江口 卓也
	障害者支援施設 インマヌエル		静岡県駿東郡小山町須走字下 495-126 【工事敷地内】	現場事務所	0550-75-6000

# 車両搬入出経路

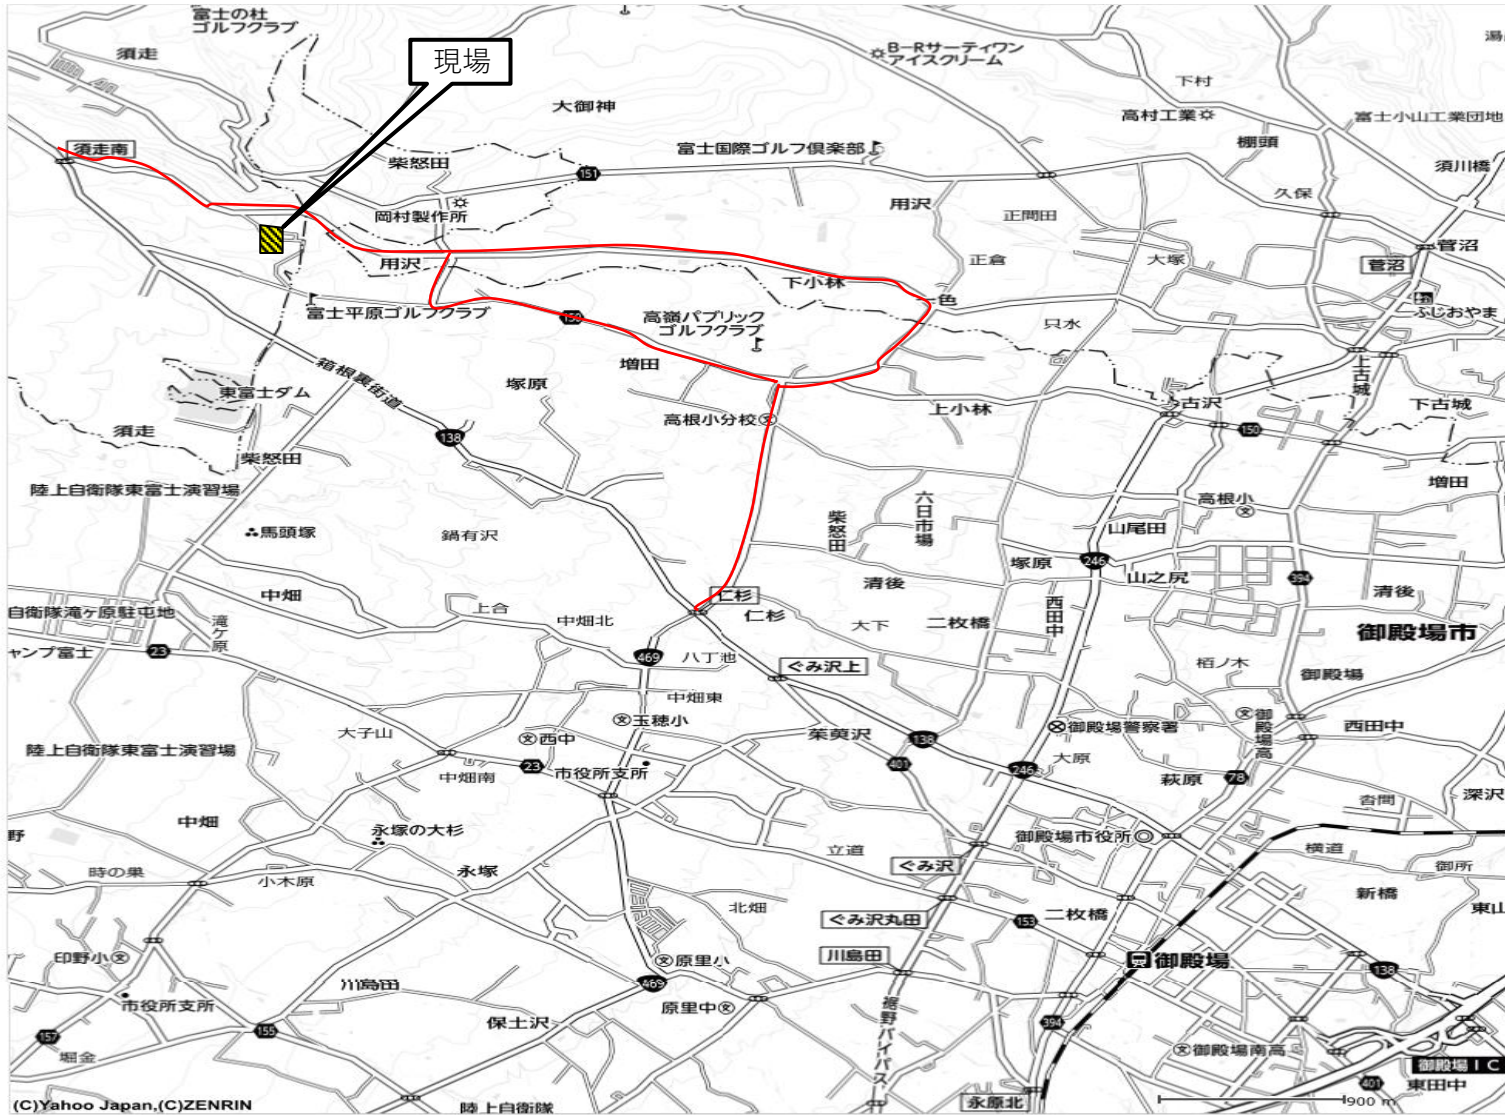

## 経路① 須走南交差点

搬入出車両は須走南交差点より町道3688へ入り入場いたします。

## 経路② 仁杉交差点

搬入出車両は仁杉交差点より町道3688へ入り入場いたします。

## その他

搬入出の際は交通誘導員を配置し、安全に留意の上施工いたします。