

障害者支援施設 インマヌエル移転新築工事 工事ニュース

回覧


NO.10

2021.06月度

ご挨拶

おかげ様で躯体工事が終わり本格的に外構工事始まりました。これから歩行者に注意し第二ゲートも使用いたします。少ない台数になるように心がけます。本館棟の外装工事、内装工事も本格的に始まりました。外部足場に関しても随時足場解体も行っています。工事期間中は、何かとご不便をお掛け致しますが安全に施工することを、心がけて施工いたします。何卒ご理解ご協力の程申し上げます。


- 1, コンクリート打設は、工事進捗により前後する可能性があります。
- 2, 外構工事は、重機を使用します。
- 3, 広い敷地の中での作業の為、本館棟外装工事、本館棟の内装工事を並行して行っています。

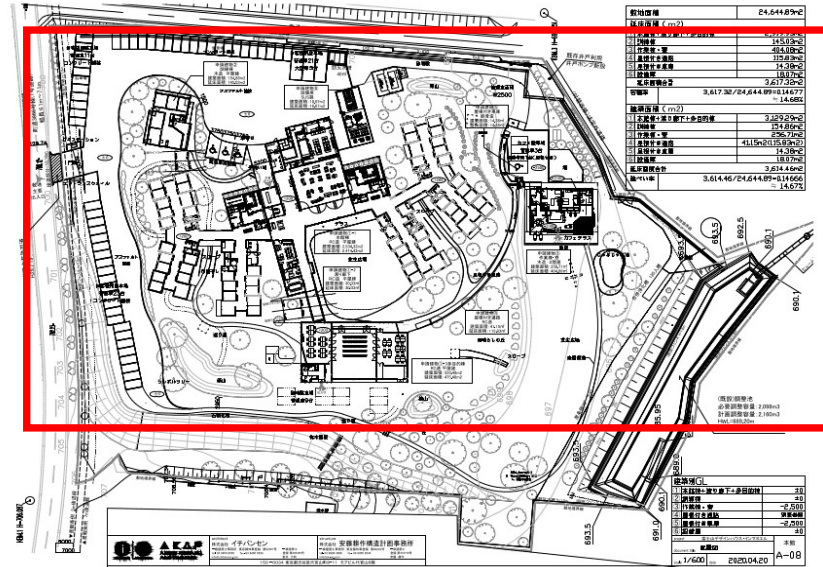

| | 6月 | 1 | 2 | 3 | 4 | 5 | 6 | 7 | 8 | 9 | 10 | 11 | 12 | 13 | 14 | 15 | 16 | 17 | 18 | 19 | 20 | 21 | 22 | 23 | 24 | 25 | 26 | 27 | 28 | 29 | 30 | 備考 | |
|-----------|----|----------|---|---|---|---|---|---|---|---|----|----|----|----|------------|----|----|----|----|----|----|----|----|----|----|----|----|----|----|----|----|----|---------------|
| | 火 | 水 | 木 | 金 | 土 | 日 | 月 | 火 | 水 | 木 | 金 | 土 | 日 | 月 | 火 | 水 | 木 | 金 | 土 | 日 | 月 | 火 | 水 | 木 | 金 | 土 | 日 | 月 | 火 | 水 | | | |
| 仮設・その他工事 | | | | | | | | | | | | | | | | | | | | | | | | | | | | | | | | | |
| 外構工事 | | 外構工事 | | | | | | | | | | | | | | | | | | | | | | | | | | | | | | | 重機にて掘削を行います。 |
| 内装工事 | | 本館棟内装工事 | | | | | | | | | | | | | | | | | | | | | | | | | | | | | | | |
| 外装工事 | | 外壁外断熱工事 | | | | | | | | | | | | | | | | | | | | | | | | | | | | | | | 大型車にて資材搬入します。 |
| 型枠工事 | | 多目的棟型枠解体 | | | | | | | | | | | | | 屋根付き通路躯体工事 | | | | | | | | | | | | | | | | | | |
| コンクリート工事 | | | | | | | | | | | | | | | | | | | | | | | | | | | | | | | | | |
| 大型生コン車(台) | | 2 | | | | | | | | | | | | | 2 | | | | | | | | | | | 5 | | | | 5 | | | |

| | | | | | |
|-----|----------------|-----|-------------------------------|-------|--------------|
| 事業主 | 社会福祉法人 婦人の園 | 連絡先 | 谷沢建設㈱ 障害者支援施設インマヌエル移転新築工事作業所 | 現場代理人 | 江口 卓也 |
| | 障害者支援施設 インマヌエル | | 静岡県駿東郡小山町須走字下 495-126 【工事敷地内】 | 現場事務所 | 0550-75-6000 |

車両搬入出経路

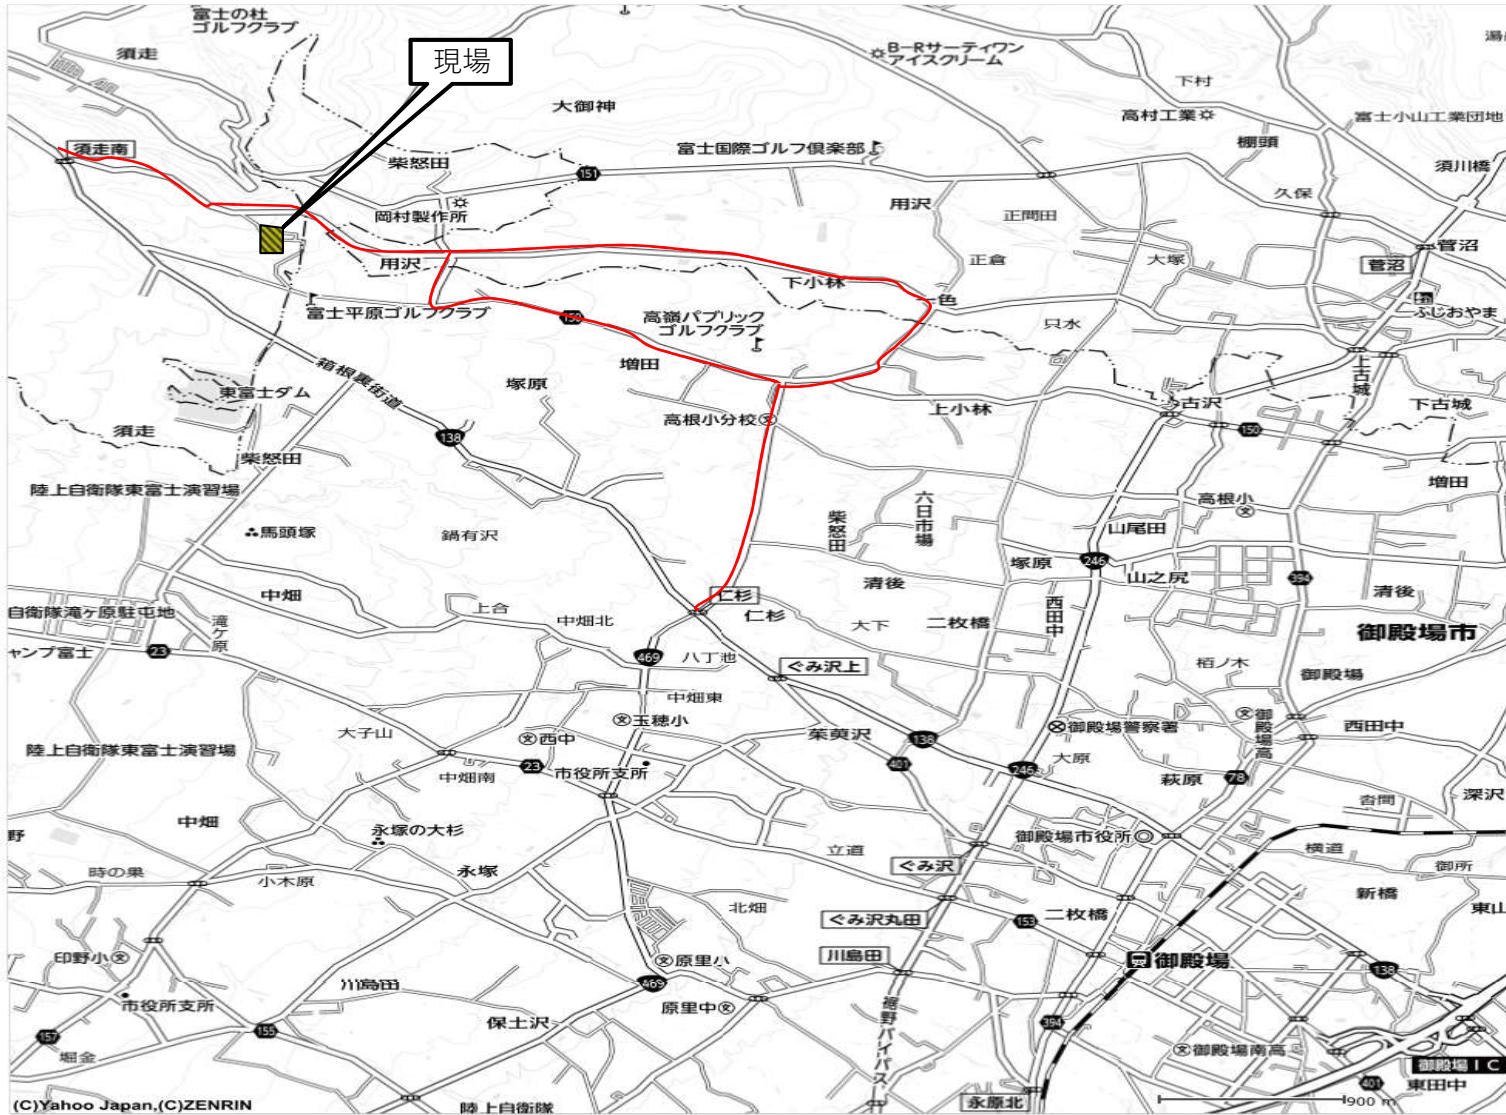

経路① 須走南交差点

搬入出車両は須走南交差点より町道3688へ入り入場いたします。

経路② 仁杉交差点


搬入出車両は仁杉交差点より町道3688へ入り入場いたします。

その他

搬入出の際は交通誘導員を配置し、安全に留意の上施工いたします。

車両搬入出詳細経路

工事車両は通行禁止と致します。

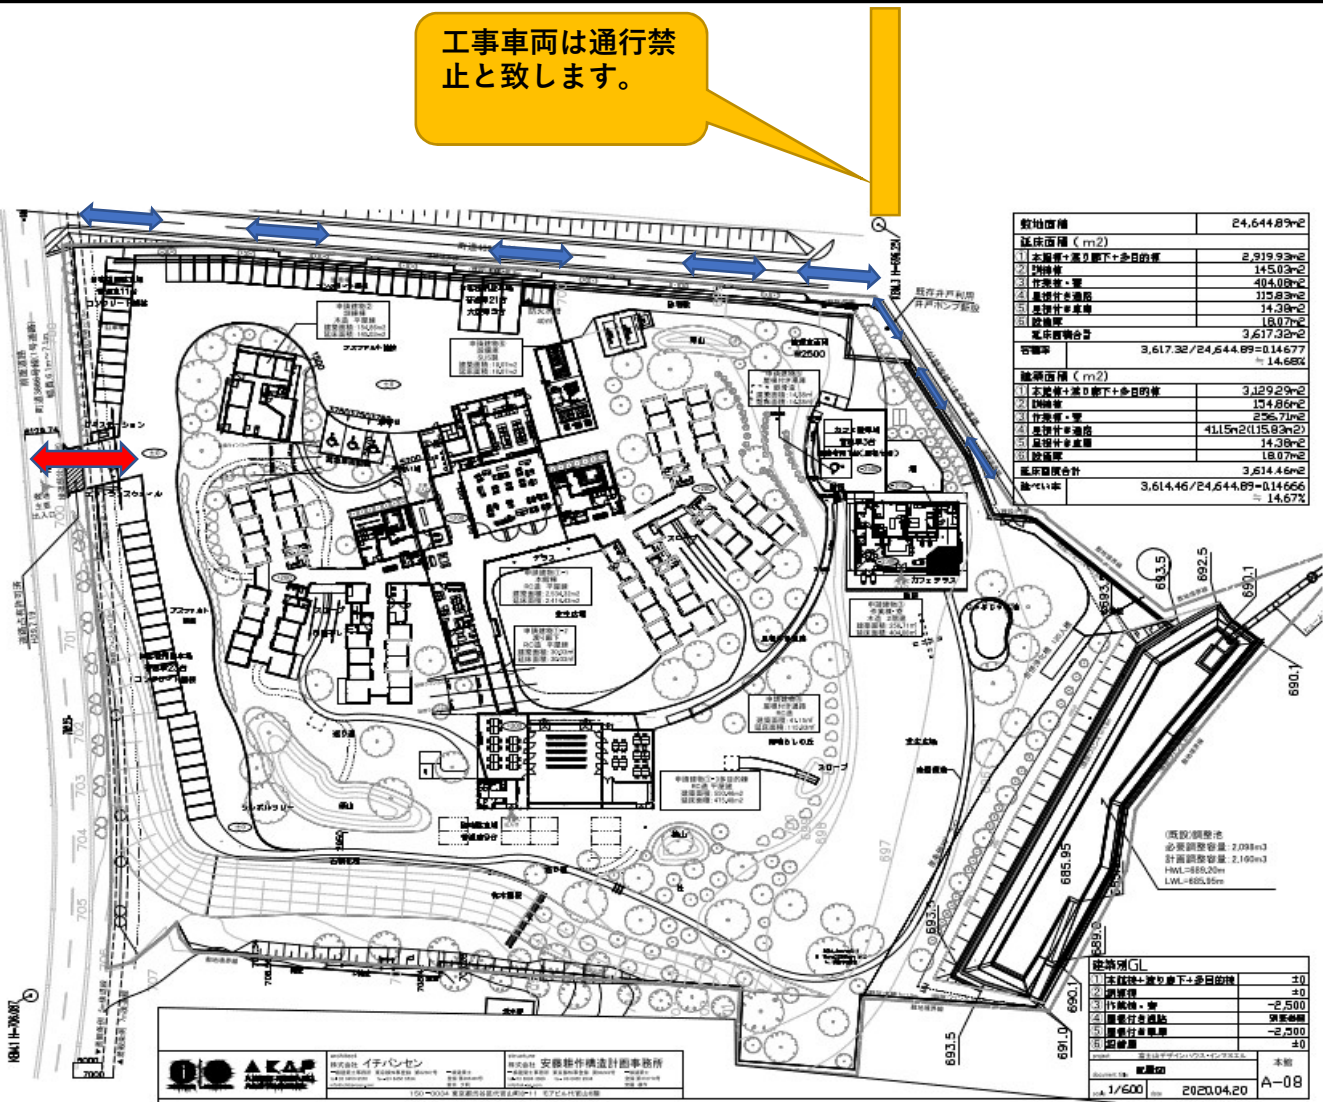

凡例

↔ (Red) ・主要搬入出口

↔ (Blue) ・裏面工事のみ搬入出

■ (Yellow) ・工事車両通行禁止

※必要に応じ交通誘導員を配置いたします。

※裏面工事の際最小限にて表示部分のみ通行をいたします。

安全に留意し通行致します。道路は汚さないように努め、汚れた場合速やかに清掃を行います。

| | |
|-----------------|--|
| 敷地面積 | 24,644.89㎡ |
| 延床面積 (㎡) | |
| 1 本館等+裏り廊下+多目的室 | 2,919.93㎡ |
| 2 2階層 | 145.03㎡ |
| 3 作業室・管 | 404.08㎡ |
| 4 風機室・エレベーター | 115.83㎡ |
| 5 設備室・倉庫 | 14.39㎡ |
| 6 設備室 | 18.07㎡ |
| 7 設備室 | 9,617.32㎡ |
| 合計 | 3,617.32/24,644.89=0.14677 = 14.68% |
| 総面積 (㎡) | |
| 1 本館等+裏り廊下+多目的室 | 3,129.29㎡ |
| 2 2階層 | 174.86㎡ |
| 3 作業室・管 | 296.71㎡ |
| 4 風機室・エレベーター | 41.15㎡(135.83㎡) |
| 5 設備室・倉庫 | 14.39㎡ |
| 6 設備室 | 18.07㎡ |
| 7 設備室 | 18.07㎡ |
| 合計 | 3,614.46/24,644.89=0.14666 = 14.67% |

| | |
|-----------------|------------|
| 建特別GL | |
| 1 本館等+裏り廊下+多目的室 | +0 |
| 2 2階層 | +0 |
| 3 作業室・管 | -2.500 |
| 4 風機室・エレベーター | -2.500 |
| 5 設備室・倉庫 | -2.500 |
| 6 設備室 | +0 |
| 7 設備室 | +0 |
| 本館 | |
| 縮尺 | 1/600 |
| 作成日 | 2020.04.20 |
| 図番 | A-08 |