

障害者支援施設 インマヌエル移転新築工事 工事ニュース

回覧

NO.12


2021.08月度

ご挨拶

梅雨が明けセミの鳴く時期になり、蒸し暑い日が続いております。引き続き歩行者に注意し第2ゲートを使用いたします。少ない台数になるように心がけます。

本館棟の外装工事、内装工事も中盤、終盤に差し掛かっています。盆休み返上で、竣工に間に合わすべく工事をいたします。工事期間中は、何かとご不便をお掛け致しますが安全に施工することを、心がけて施工いたします。何卒ご理解ご協力の程申し上げます。


- 1, コンクリート打設は、工事進捗により前後する可能性があります。
- 2, 外構工事は、重機を使用します。
- 3, 広い敷地の中での作業の為、本館棟外装工事、本館棟の内装工事を並行して行っています。

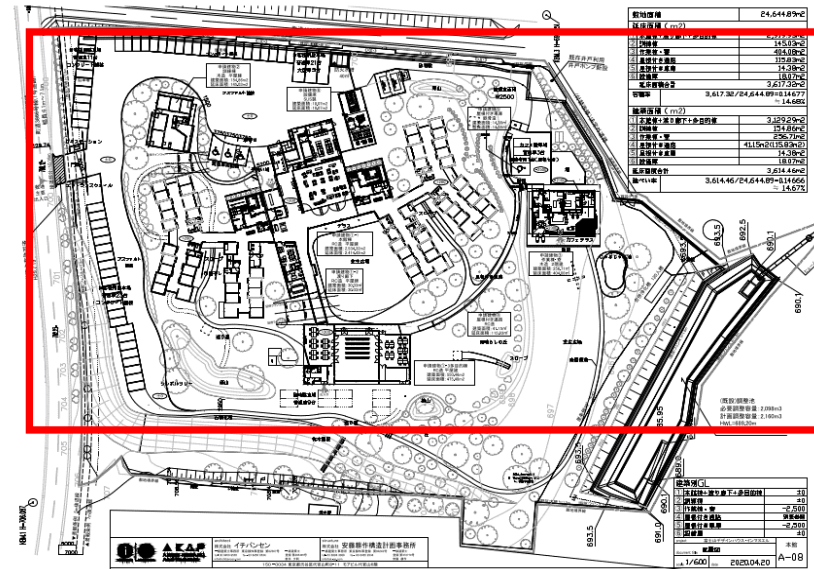

	8月	1	2	3	4	5	6	7	8	9	10	11	12	13	14	15	16	17	18	19	20	21	22	23	24	25	26	27	28	29	30	31	備考	
	日	月	火	水	木	金	土	日	月	火	水	木	金	土	日	月	火	水	木	金	土	日	月	火	水	木	金	土	日	月	火			
仮設・その他工事																																		
外構工事																																		重機にて掘削を行います。
内装工事																																		
外装工事																																		大型車にて資材搬入します。
型枠工事																																		重機にて掘削を行います。 コンクリート打設行います
コンクリート工事																																		
大型生コン車(台)					10						5		5				5				5									5				

事業主	社会福祉法人 婦人の園	連絡先	谷沢建設㈱ 障害者支援施設インマヌエル移転新築工事作業所	現場代理人	江口 卓也
	障害者支援施設 インマヌエル		静岡県駿東郡小山町須走字下 495-126 【工事敷地内】	現場事務所	0550-75-6000

車両搬入出経路

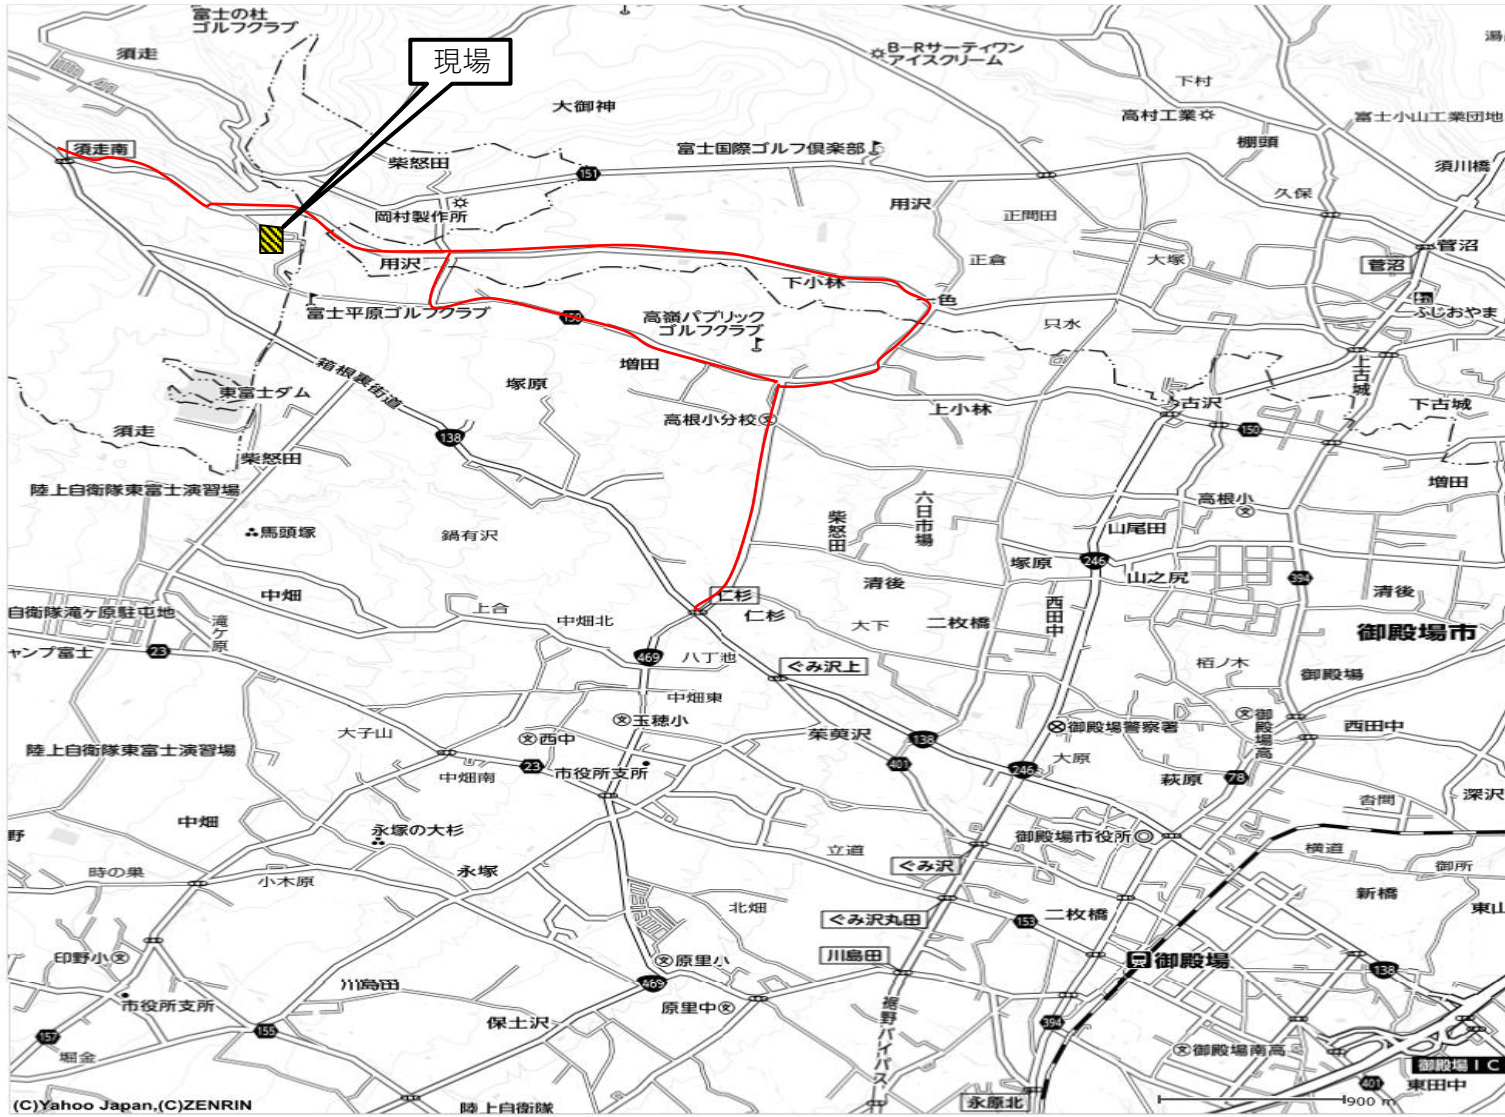

経路① 須走南交差点

搬入出車両は須走南交差点より町道3688へ入り入場いたします。

経路② 仁杉交差点


搬入出車両は仁杉交差点より町道3688へ入り入場いたします。

その他

搬入出の際は交通誘導員を配置し、安全に留意の上施工いたします。

車両搬入出詳細経路

工事車両は通行禁止と致します。

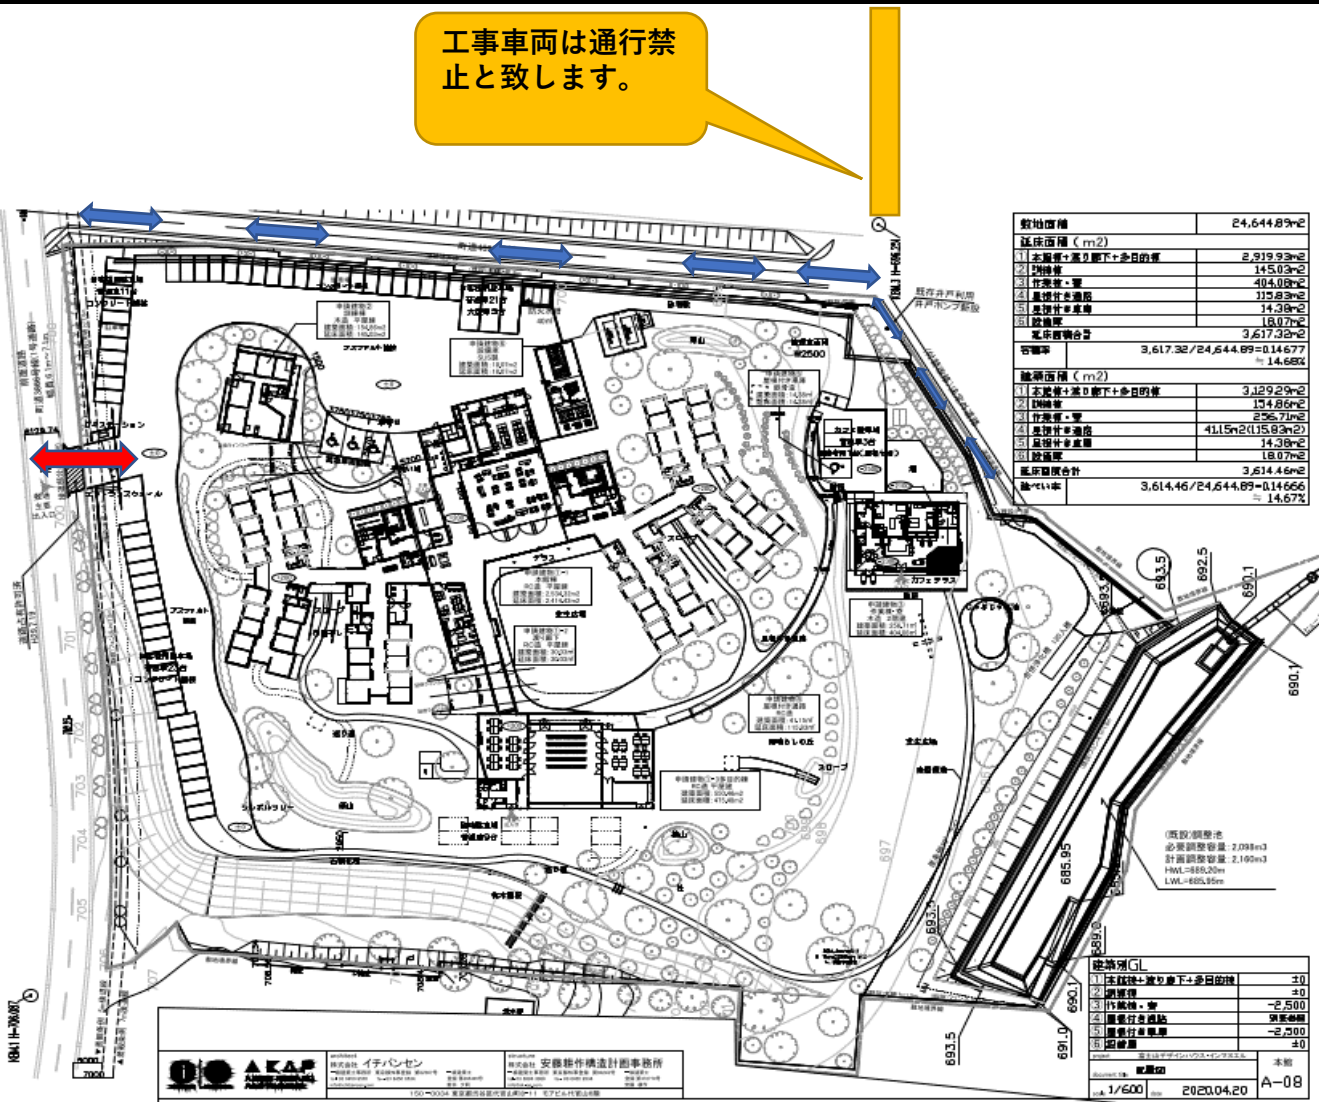

凡例

- 主要搬入出口
- 裏面工事のみ搬入出
- 工事車両通行禁止

※必要に応じ交通誘導員を配置いたします。

※裏面工事の際最小限にて表示部分のみ通行をいたします。

安全に留意し通行致します。
道路は汚さないように努め、汚れた場合速やかに清掃を行います。



イテバニセン
安藤伸作構造設計事務所

階別GL	
1 本館棟+裏り地下+多目的棟	+0
2 附属棟	+0
3 作業棟・倉	-2.500
4 風機計量庫	-2.500
5 風機計量庫庫	-2.500
6 設備棟	+0

1/600 2020.04.20 A-08